江南市公共下水道台帳平面図

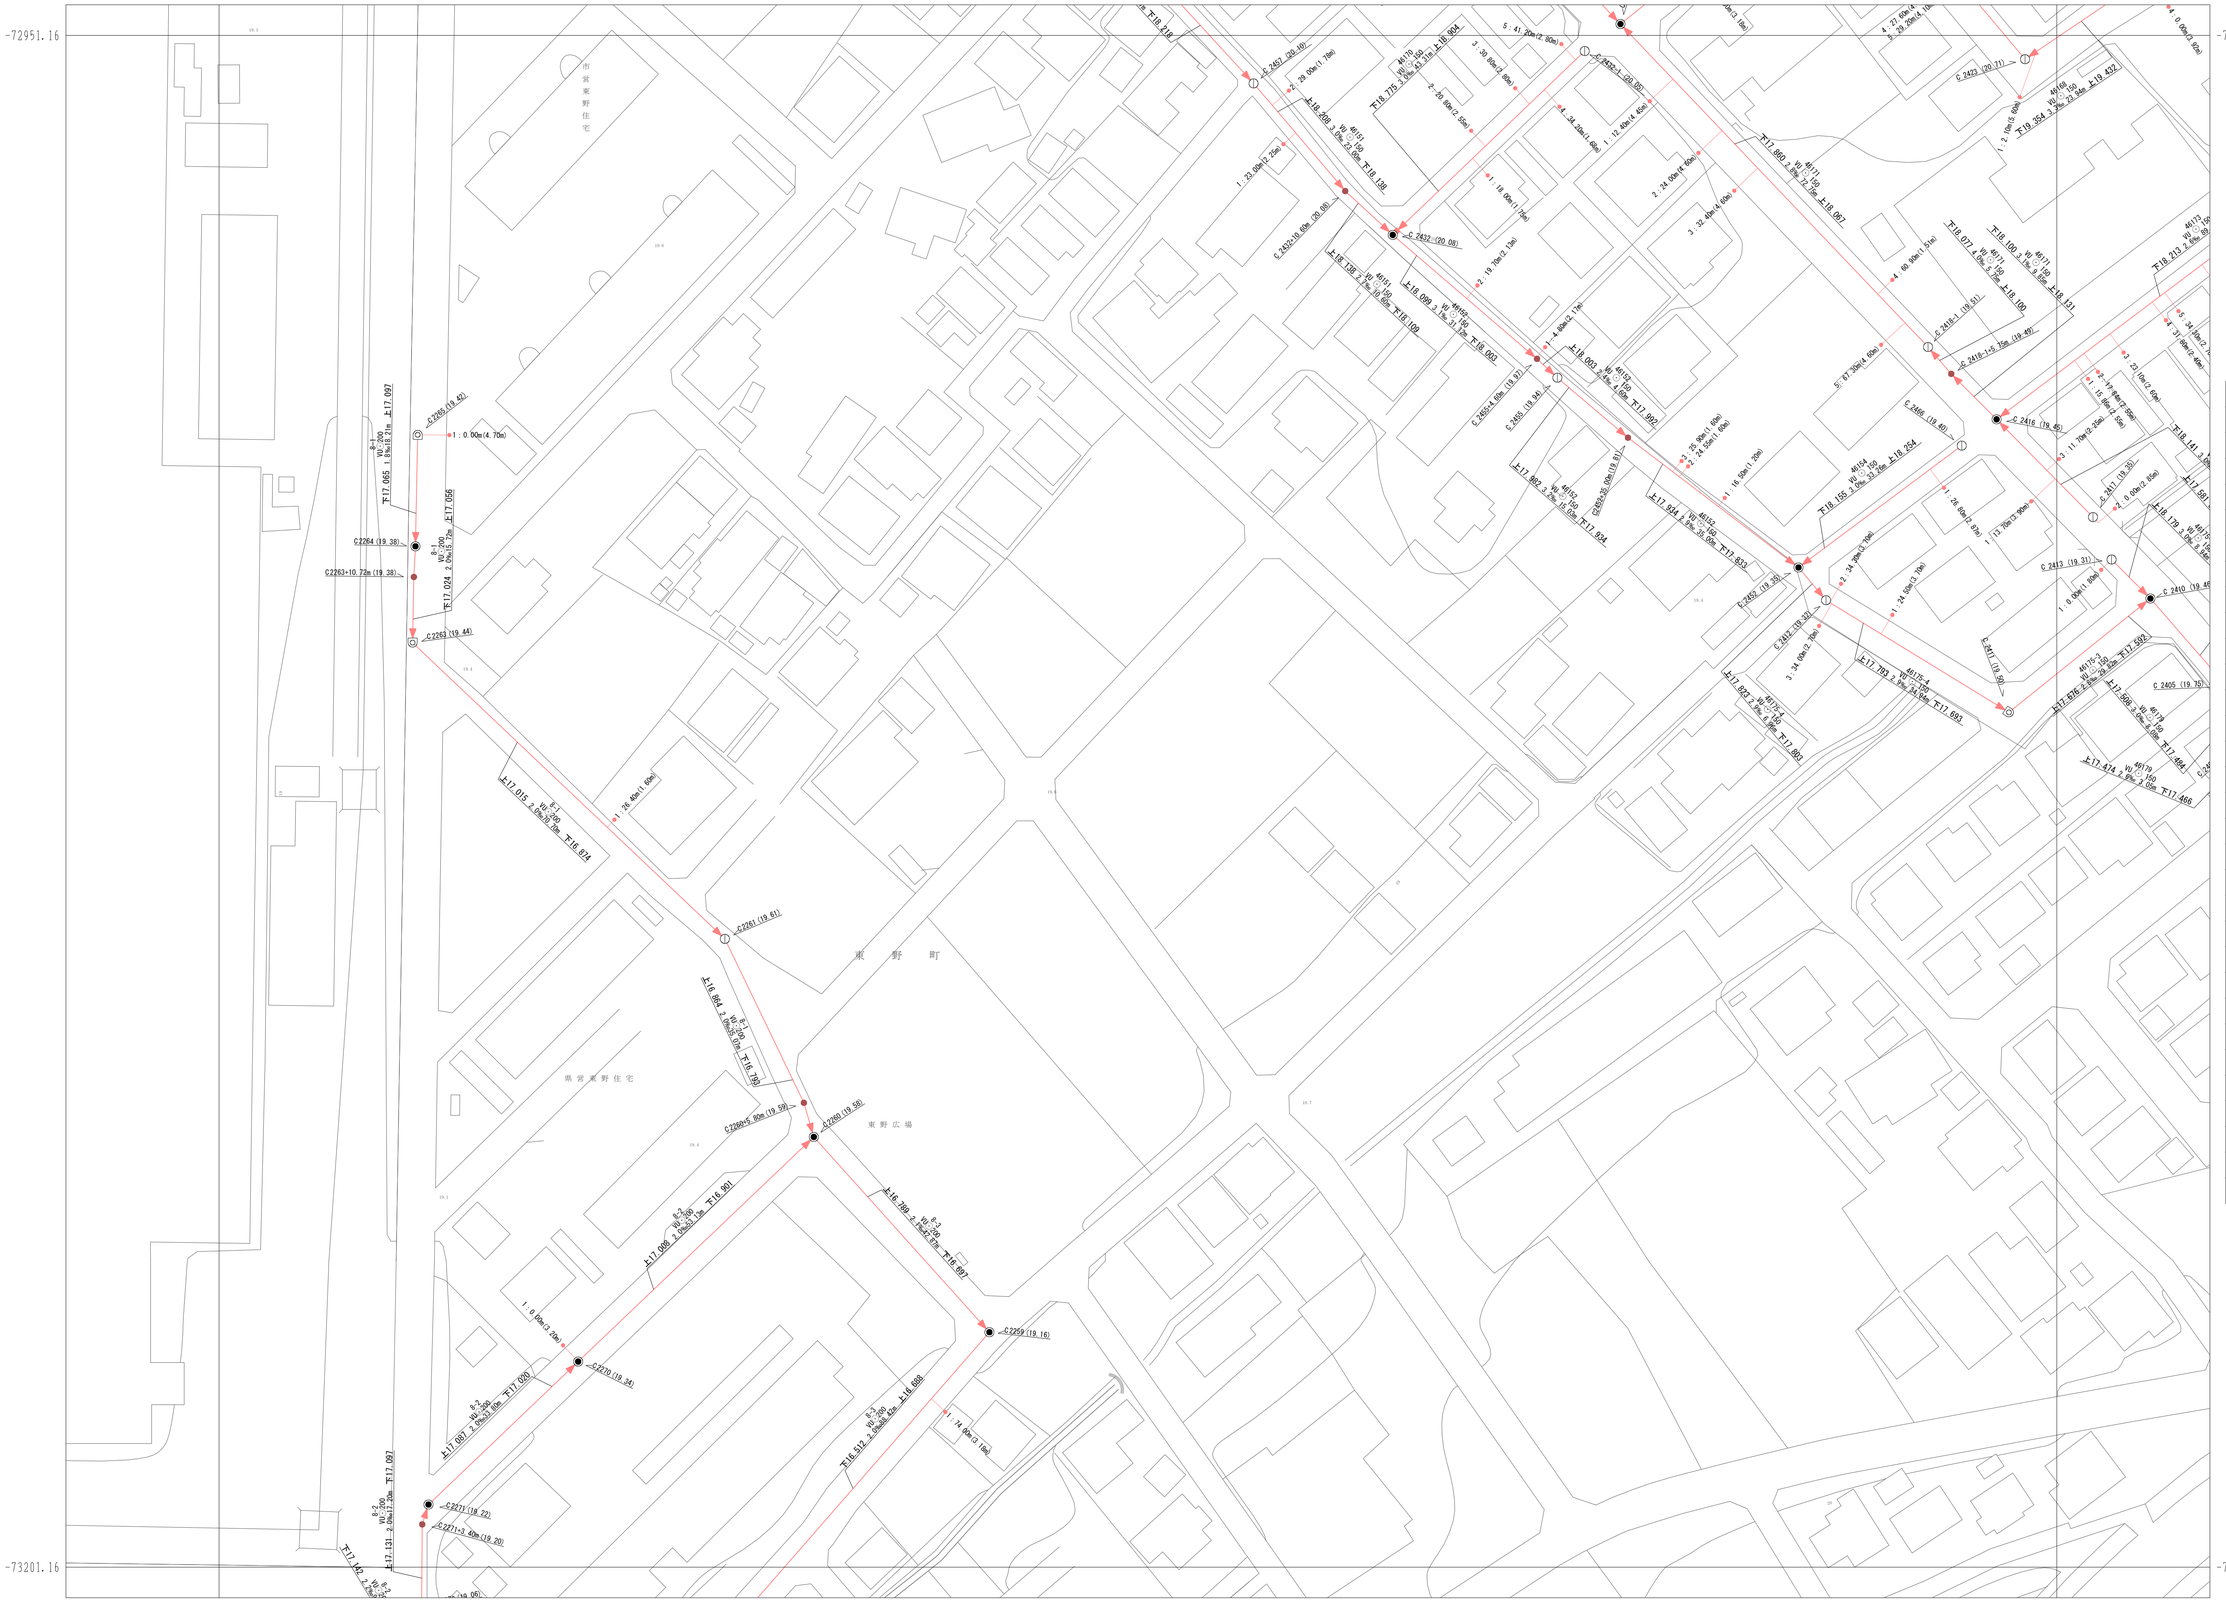
-72951.16
-27971.03
-27671.03
-73201.16
市営東野住宅
東野町
東野広場
C2264 (19.38)
C2263+10.72m (19.38)
C2263 (19.44)
C2261 (19.61)
C2260 (19.58)
C2259 (19.16)
C2270 (19.34)
C2271 (18.72)
C2271+3.40m (19.20)
C2405 (19.75)
1：0.00m(4.70m)
1：26.40m(1.60m)
1：20.00m(2.25m)
1：18.00m(1.78m)
1：16.50m(1.20m)
1：13.70m(2.13m)
1：10.00m(1.78m)
1：4.40m(4.17m)
1：0.00m(3.20m)
1：74.60m(3.10m)
1：0.00m(2.85m)
1：28.40m(2.97m)
1：13.70m(3.90m)
1：24.55m(3.10m)
1：24.55m(1.60m)
1：25.90m(1.60m)
1：34.30m(1.60m)
1：12.40m(4.45m)
1：60.90m(1.51m)
1：23.10m(2.60m)
1：11.70m(2.25m)
1：1.10m(2.50m)
1：0.00m(4.92m)
1：0.00m(2.92m)
