


江南市上水道管理図

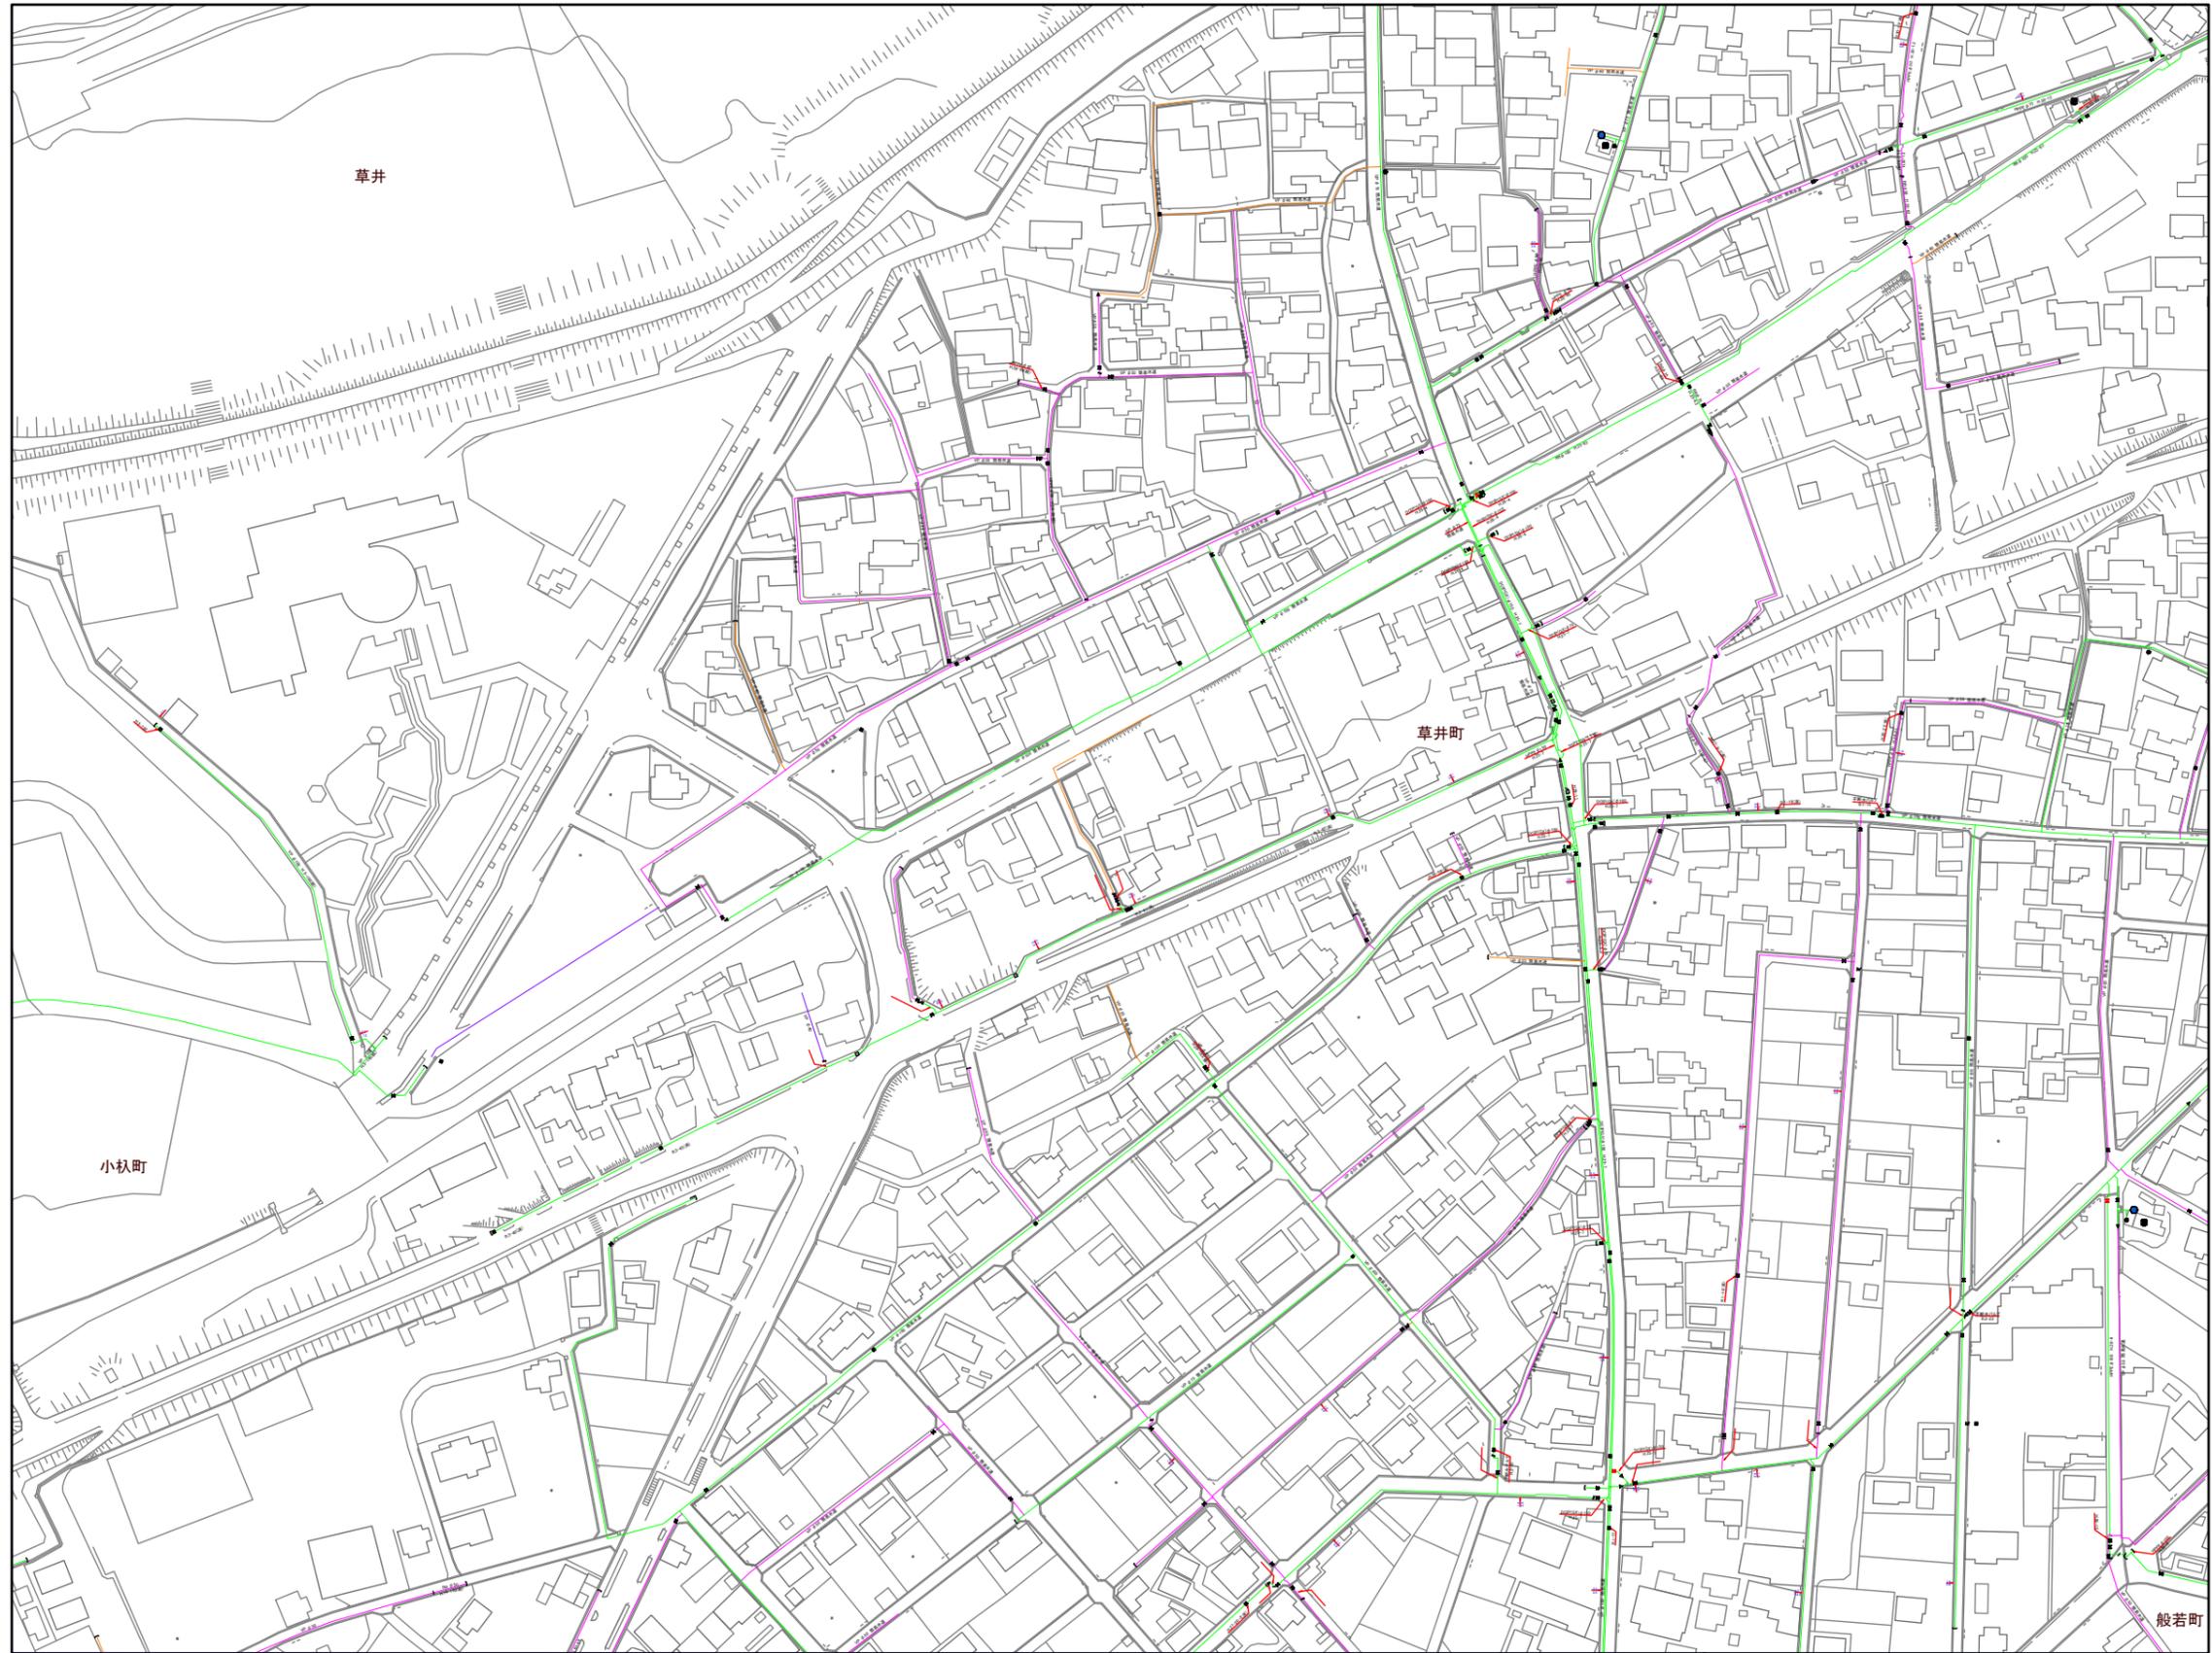

01	02	03
06	07	08
13	14	15

記号	名称
— (Yellow)	給水管
— (Green)	φ200mm以上
— (Yellow)	φ75mm未満50mm以上
— (Purple)	φ50mm未満
— (Blue)	給水管
— (Red)	不明管
DCIP	ダクタイル鑄鉄管
SP	溶接用鋼管
GP	鋼管
SGP	亜鉛メッキ鋼管
NGP	ナイロンコーティング鋼管
LGP	ライニング鋼管
V.LGP	ビニールライニング鋼管
SSP	ステンレス鋼管
VP	ビニール管
RR	ゴム輪ビニール管
PE	ポリエチレン管
HPPE	配水用ポリチレン管
▲	バフサイ井
✕	仕切弁
⊗	ソフトシル弁
⊙	スリース弁
⊗	閉止仕切弁
⊗	閉止ソフトシル弁
⊗	地下式φ65消火栓
⊗	地上式φ65消火栓
⊗	私設地下式消火栓
⊗	私設地上式消火栓
⊗	地下式φ40消火栓
⊗	地上式φ40消火栓
⊗	空気弁付消火栓
⊗	空気弁
⊗	泥柱弁
⊗	防火水槽
⊗	地下式φ40防火水槽用継口
⊗	地上式φ40防火水槽用継口
⊗	防火水槽用スリース弁
⊗	直結止水栓付メータ(φ13)
⊗	直結止水栓付メータ(φ25)
⊗	メータ(φ13)
⊗	メータ(φ20)
⊗	メータ(φ25)
⊗	貯水槽
⊗	貯水池
⊗	井戸宅
⊗	口程家要
⊗	管種家要
⊗	工事家要
⊗	栓止
⊗	防護管(途中管)
— (Red)	上段:管の中心
— (Blue)	下段:管の深さ