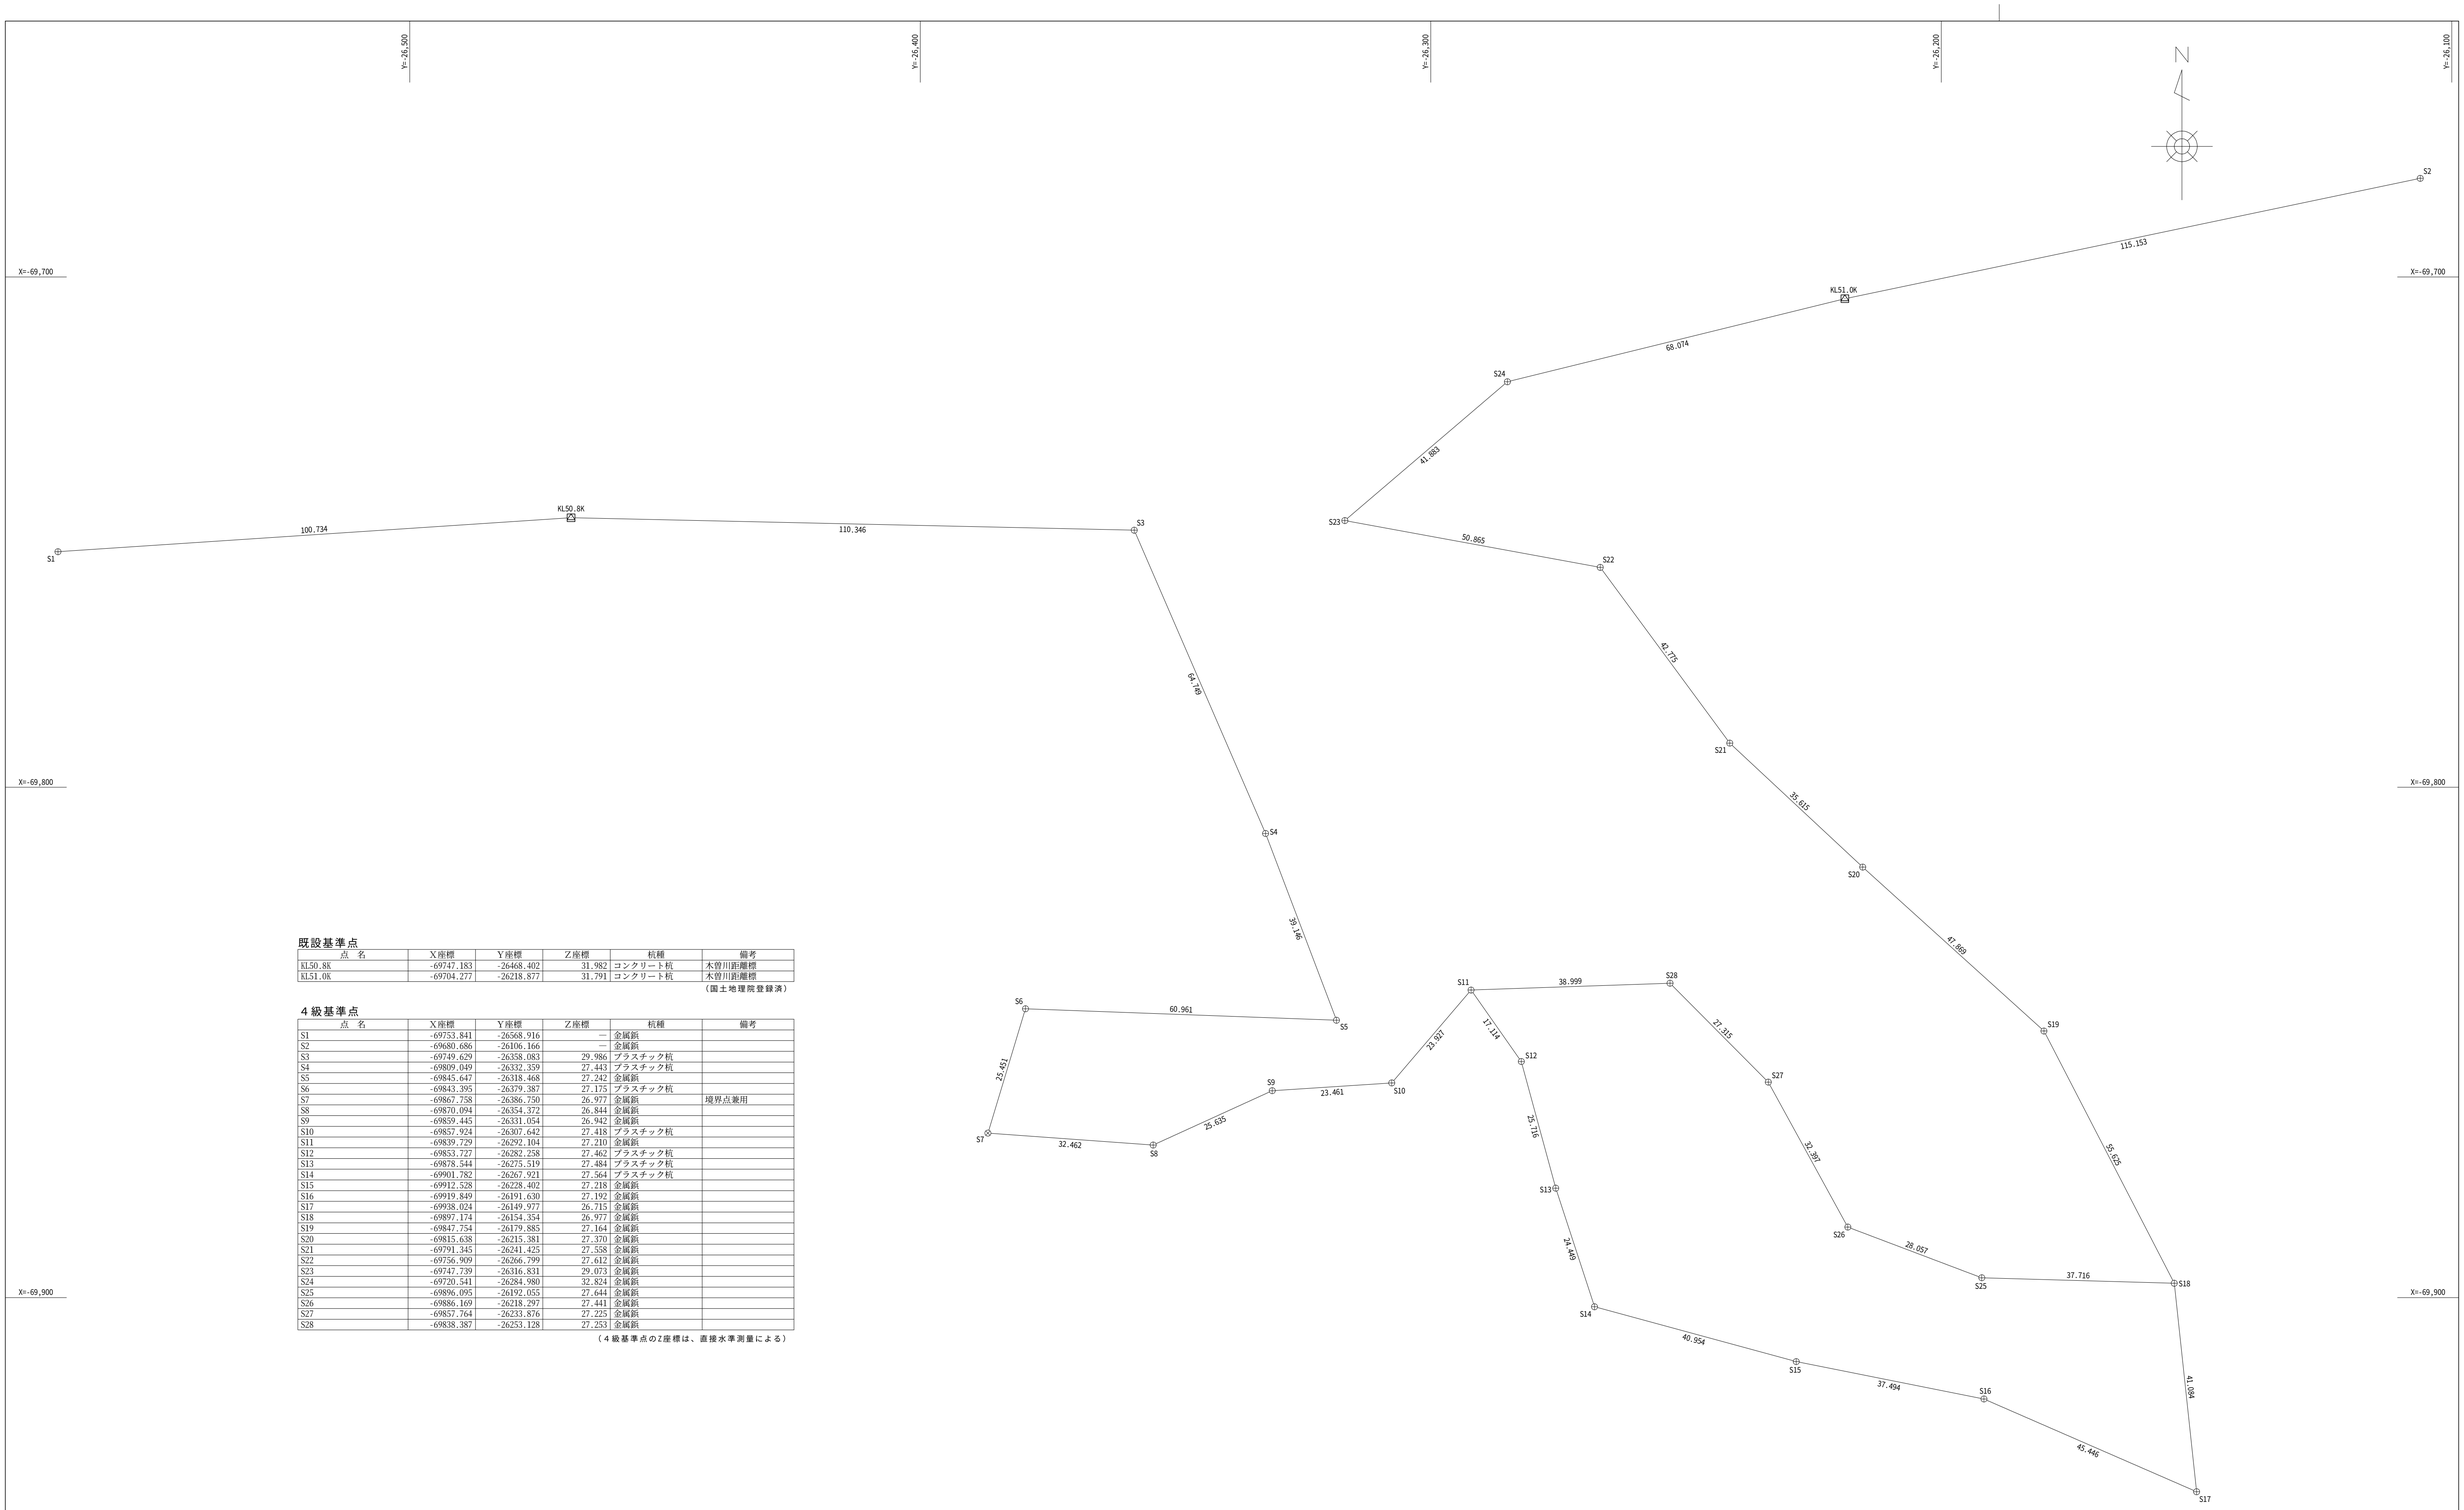

既設基準点

点　名	X座標	Y座標	Z座標	杭種	備考
KL50.8K	-69747.183	-26468.402	31.982	コンクリート杭	木曽川距離標
KL51.0K	-69704.277	-26218.877	31.791	コンクリート杭	木曽川距離標

（国土地理院登録済）

４級基準点

点　名	X座標	Y座標	Z座標	杭種	備考
S1	-69753.841	-26568.916	－	金属鋲	
S2	-69680.686	-26106.166	－	金属鋲	
S3	-69749.629	-26358.083	29.986	プラスチック杭	
S4	-69809.049	-26332.359	27.443	プラスチック杭	
S5	-69845.647	-26318.468	27.242	金属鋲	
S6	-69843.395	-26379.387	27.175	プラスチック杭	
S7	-69867.758	-26386.750	26.977	金属鋲	境界点兼用
S8	-69870.094	-26354.372	26.844	金属鋲	
S9	-69859.445	-26331.054	26.942	金属鋲	
S10	-69857.924	-26307.642	27.418	プラスチック杭	
S11	-69839.729	-26292.104	27.210	金属鋲	
S12	-69853.727	-26282.258	27.462	プラスチック杭	
S13	-69878.544	-26275.519	27.484	プラスチック杭	
S14	-69901.782	-26267.921	27.564	プラスチック杭	
S15	-69912.528	-26228.402	27.218	金属鋲	
S16	-69919.849	-26191.630	27.192	金属鋲	
S17	-69938.024	-26149.977	26.715	金属鋲	
S18	-69897.174	-26154.354	26.977	金属鋲	
S19	-69847.754	-26179.885	27.164	金属鋲	
S20	-69815.638	-26215.381	27.370	金属鋲	
S21	-69791.345	-26241.425	27.558	金属鋲	
S22	-69756.909	-26266.799	27.612	金属鋲	
S23	-69747.739	-26316.831	29.073	金属鋲	
S24	-69720.541	-26284.980	32.824	金属鋲	
S25	-69896.095	-26192.055	27.644	金属鋲	
S26	-69886.169	-26218.297	27.441	金属鋲	
S27	-69857.764	-26233.876	27.225	金属鋲	
S28	-69838.387	-26253.128	27.253	金属鋲	

（４級基準点のZ座標は、直接水準測量による）

測　量　名	測量委託		
箇　所　名	愛知県江南市小杁町鴨ケ池地区内		
図面の名称	４級基準点網図		
縮　　尺	1:600	図面番号	1－1
測量年月日	令 和 5 年 3 月 1 5 日		
請　負　者	株式会社　新　日		

世界測地系（測地成果2011）